

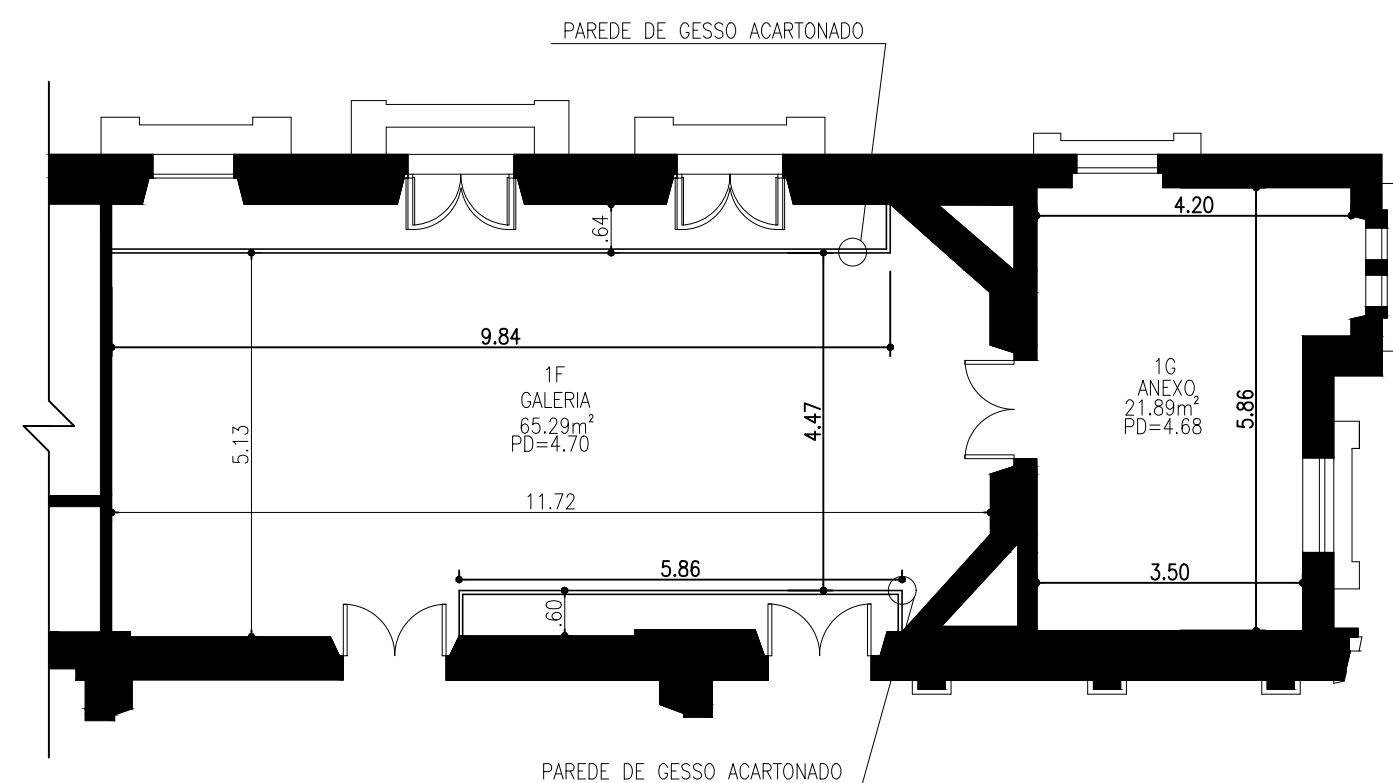
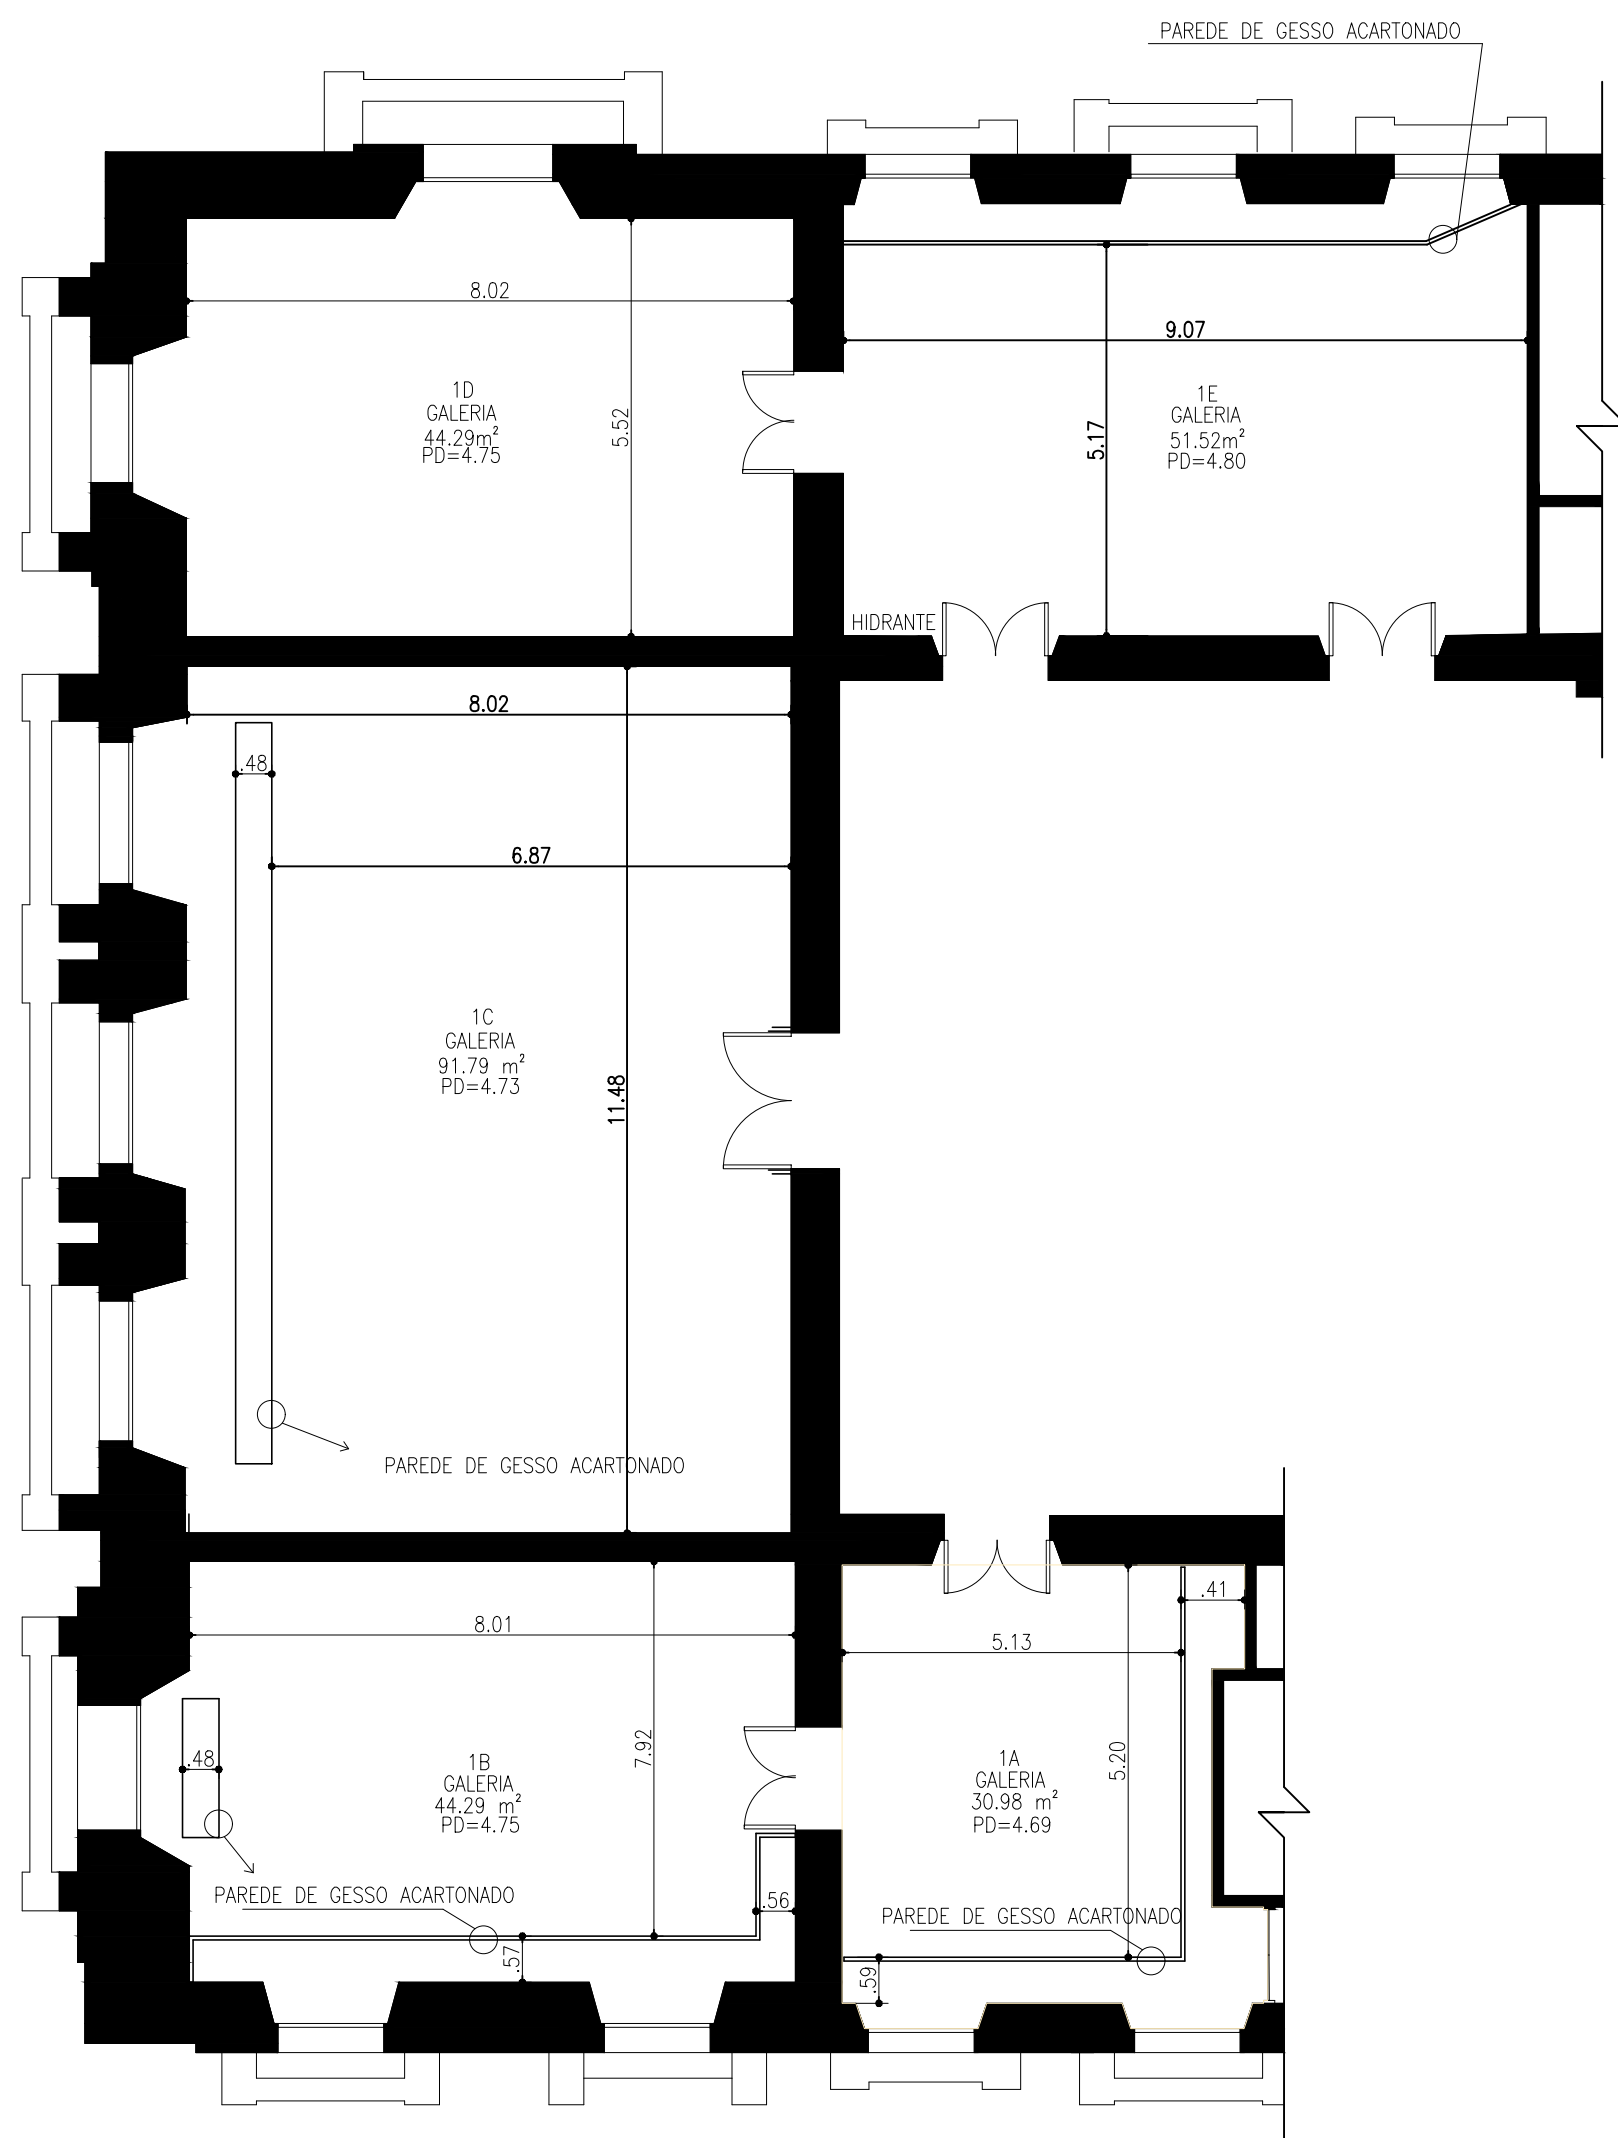


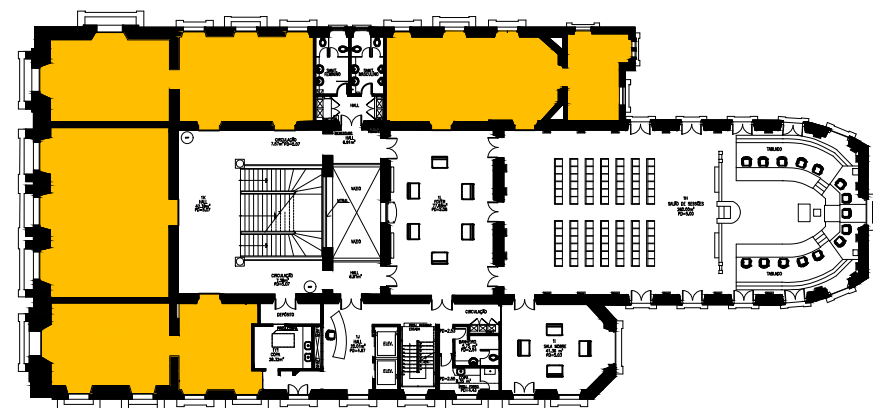

GALERIAS 1º PAVIMENTO
ESCALA: 1/100

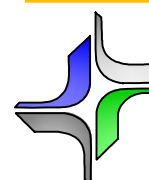

CENTRO CULTURAL JUSTIÇA FEDERAL
AVENIDA RIO BRANCO 241 CENTRO CEP: 20040-009 RIO DE JANEIRO-RJ

TÍTULO:
GALERIAS 1º PAVIMENTO

SETOR RESPONSÁVEL: SETOR DE RESTAURO E INFRAESTRUTURA PREDIAL

RESP. TÉCNICOS: EDVALDO JÚNIOR - ARQUITETO
IZABELA FRAGA - ARQUITETA
ISABELLE SERRA - ESTAGIÁRIA

DESENHO:
PLANTA BAIXA

ESCALA:
1:100

VERSÃO E DATA:
V1 - OUT/2025

PRIMEIRA: ARQ.
01/01