




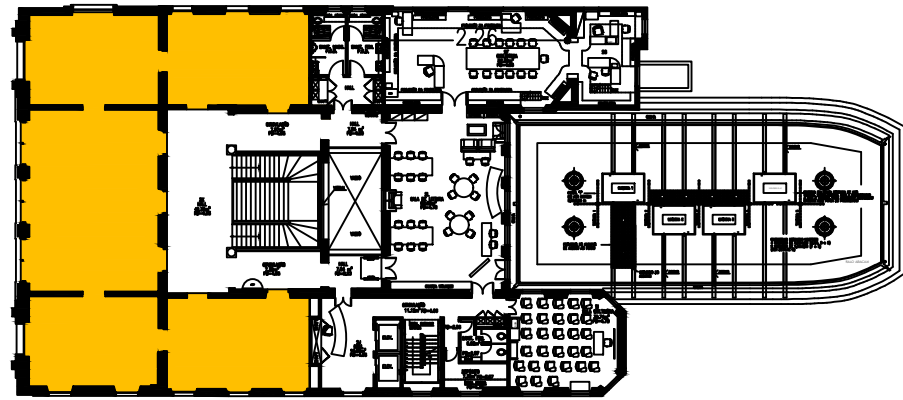

2º PAVIMENTO
ESCALA: 1/125

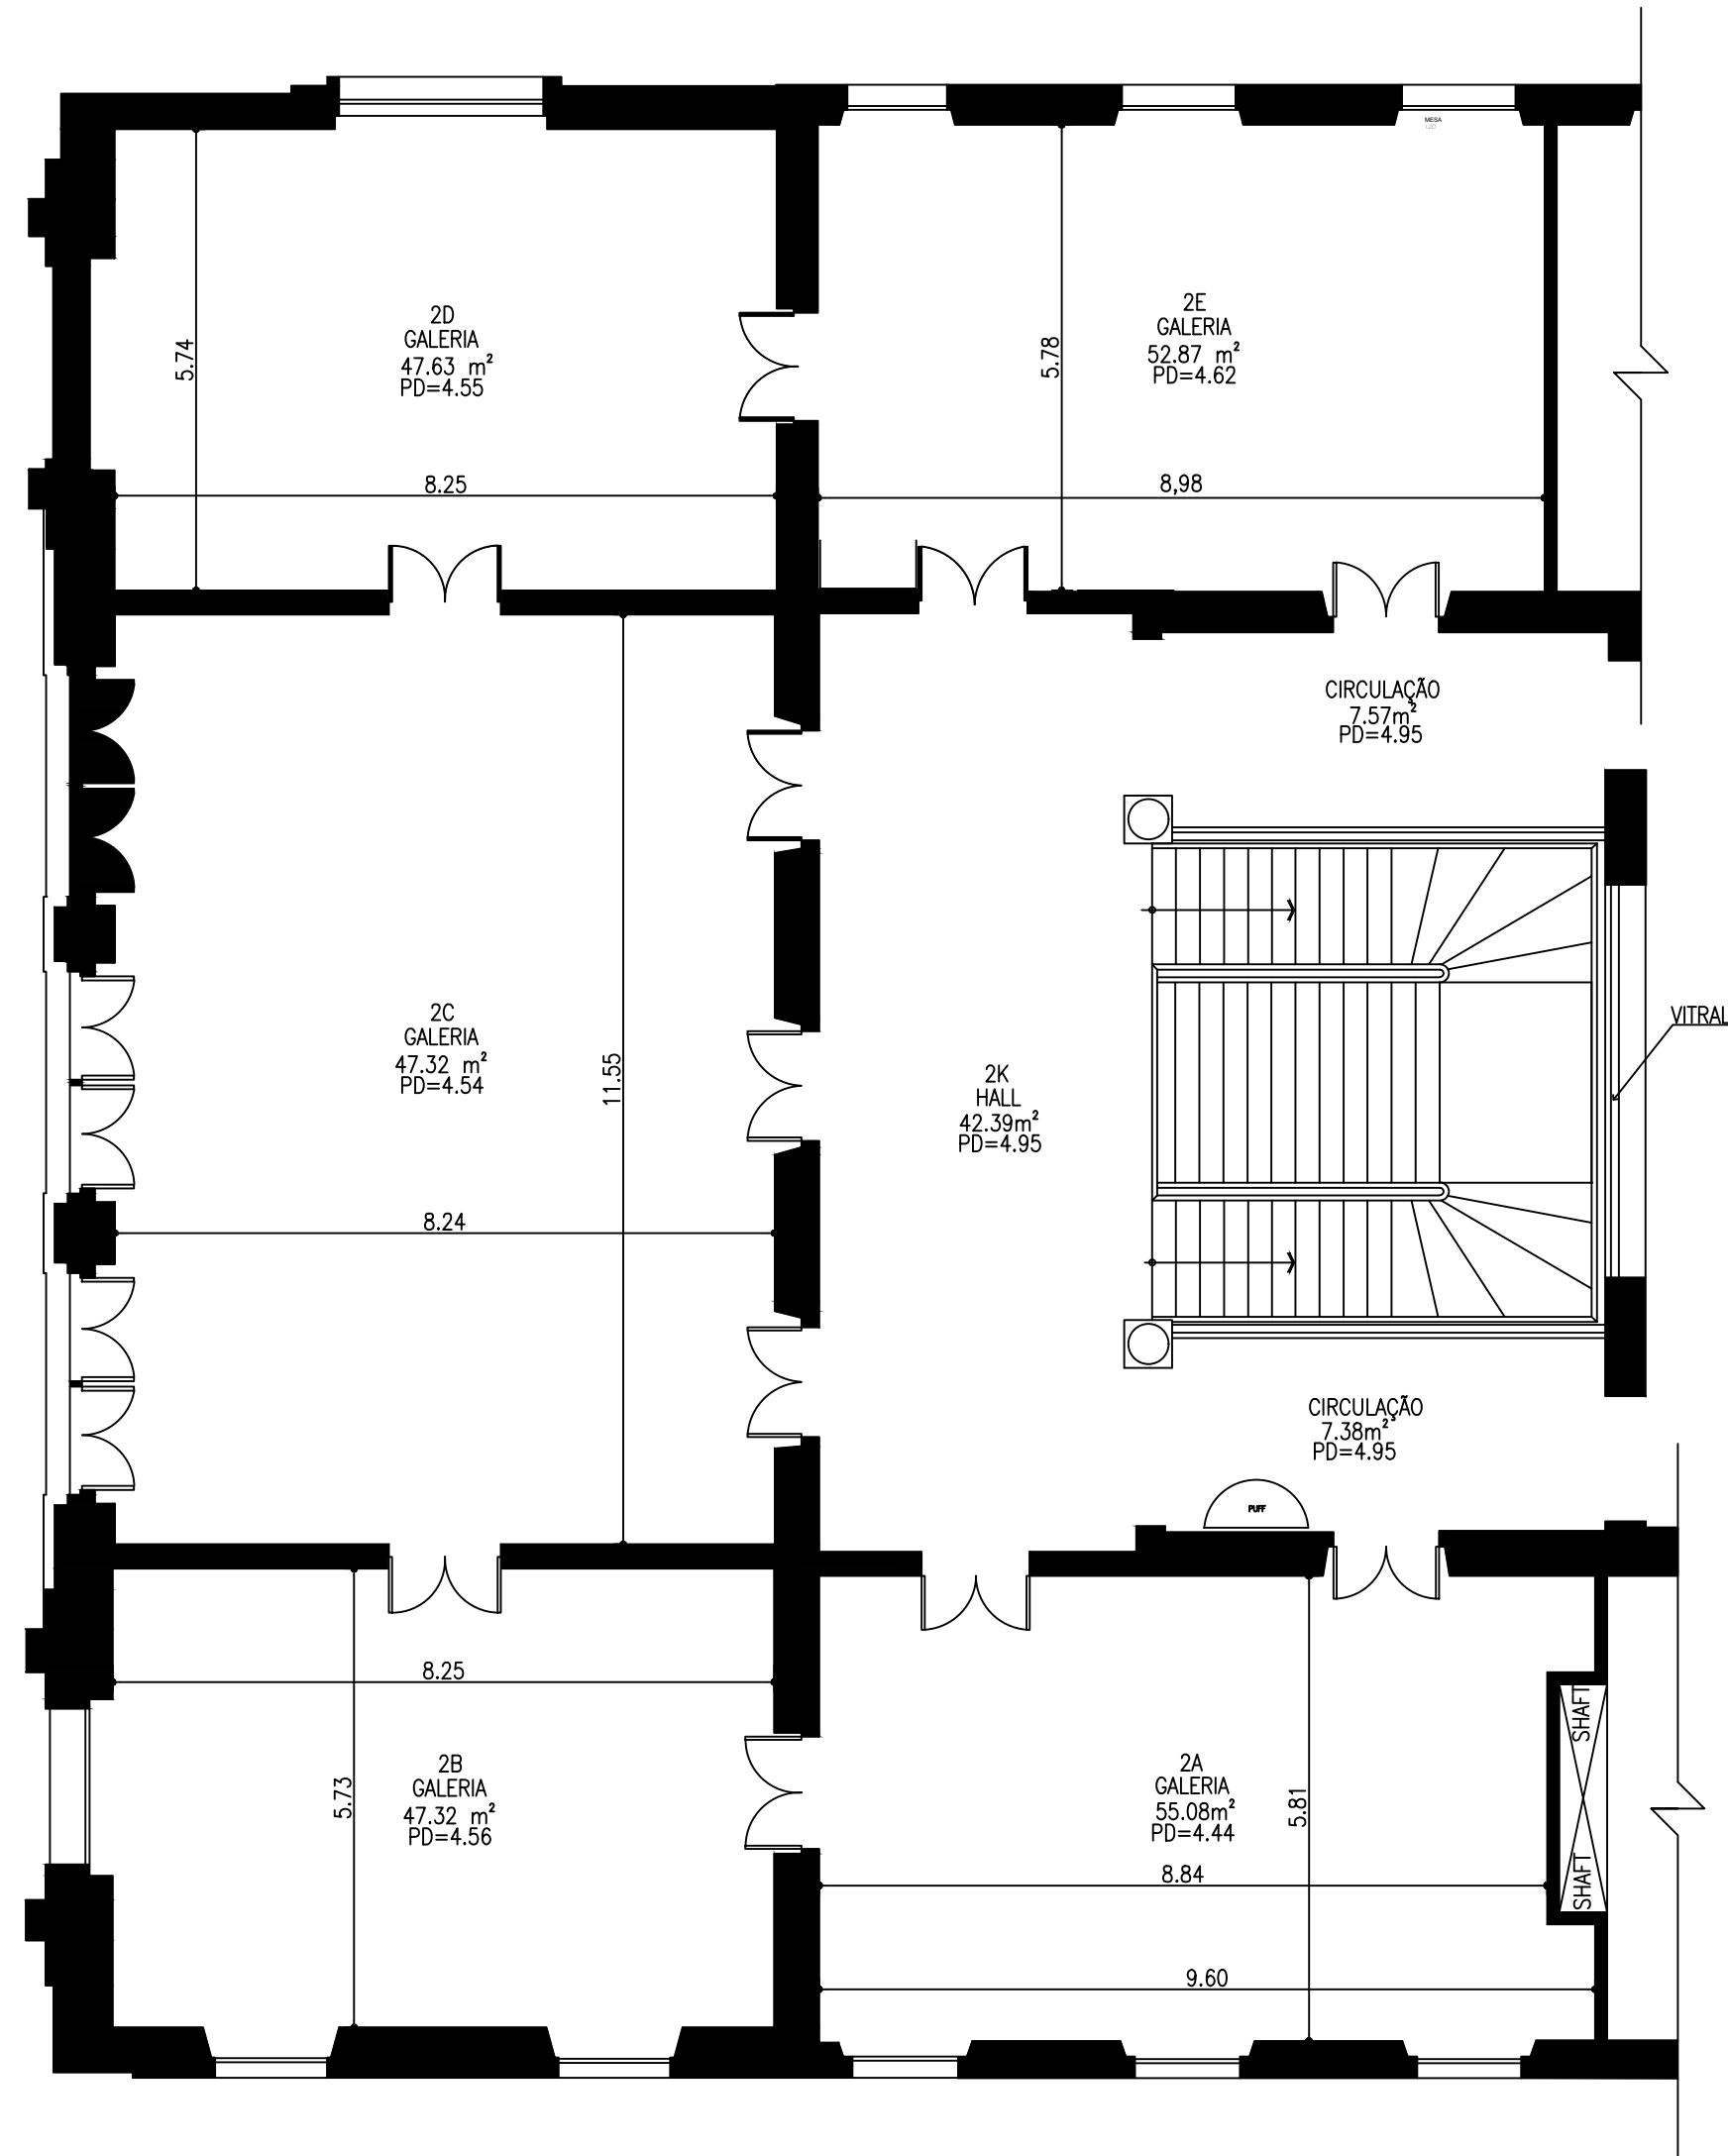

2º PAVIMENTO
ESCALA: 1/125

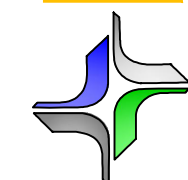

CENTRO CULTURAL JUSTIÇA FEDERAL
AVENIDA RIO BRANCO 241 CENTRO CEP: 20040-009 RIO DE JANEIRO-RJ

TÍTULO:
GALERIAS 2º PAVIMENTO

SETOR RESPONSÁVEL: SETOR DE RESTAURO E INFRAESTRUTURA PREDIAL

RESP. TÉCNICOS: EDVALDO JÚNIOR – ARQUITETO
IZABELA FRAGA – ARQUITETA
ISABELLE SERRA – ESTAGIÁRIA

DESENHO: PLANTA BAIXA

ESCALA: 1:125

VERSÃO E DATA: V1 – OUT/2025

PROJETO: ARQ.
01/01