

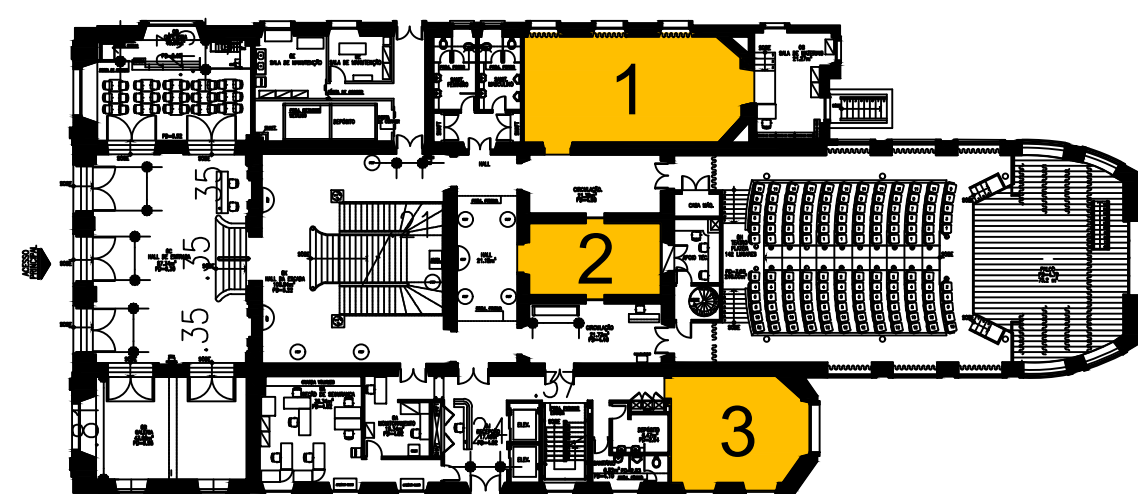
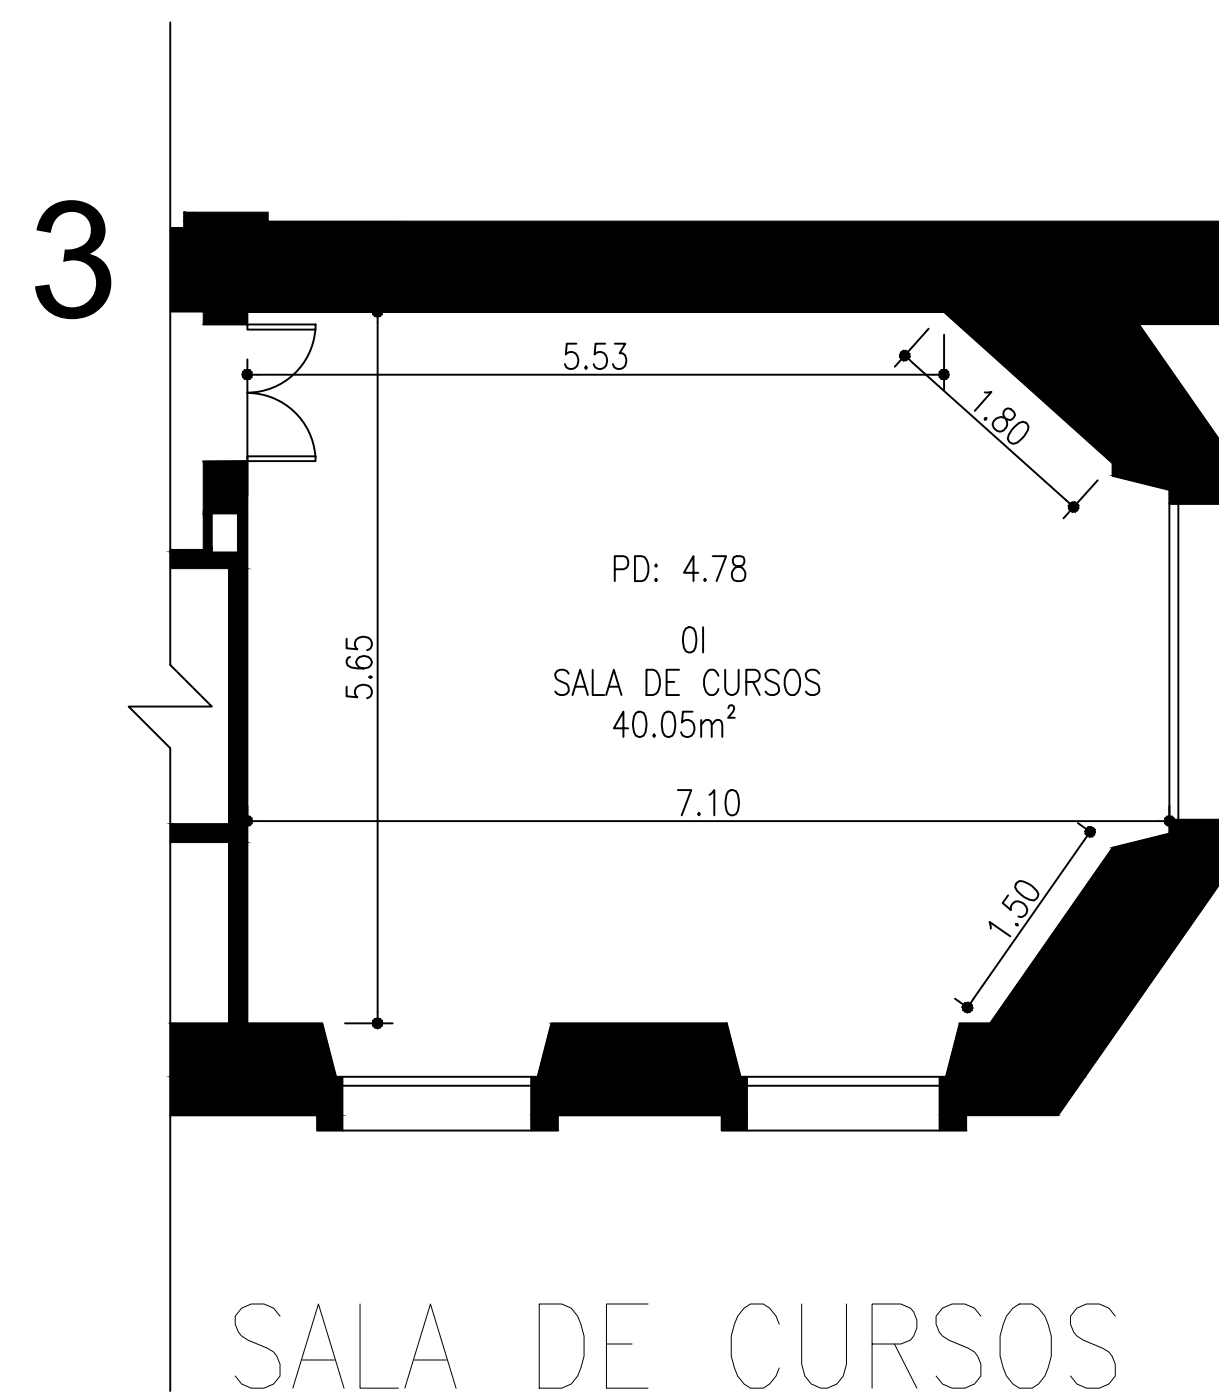


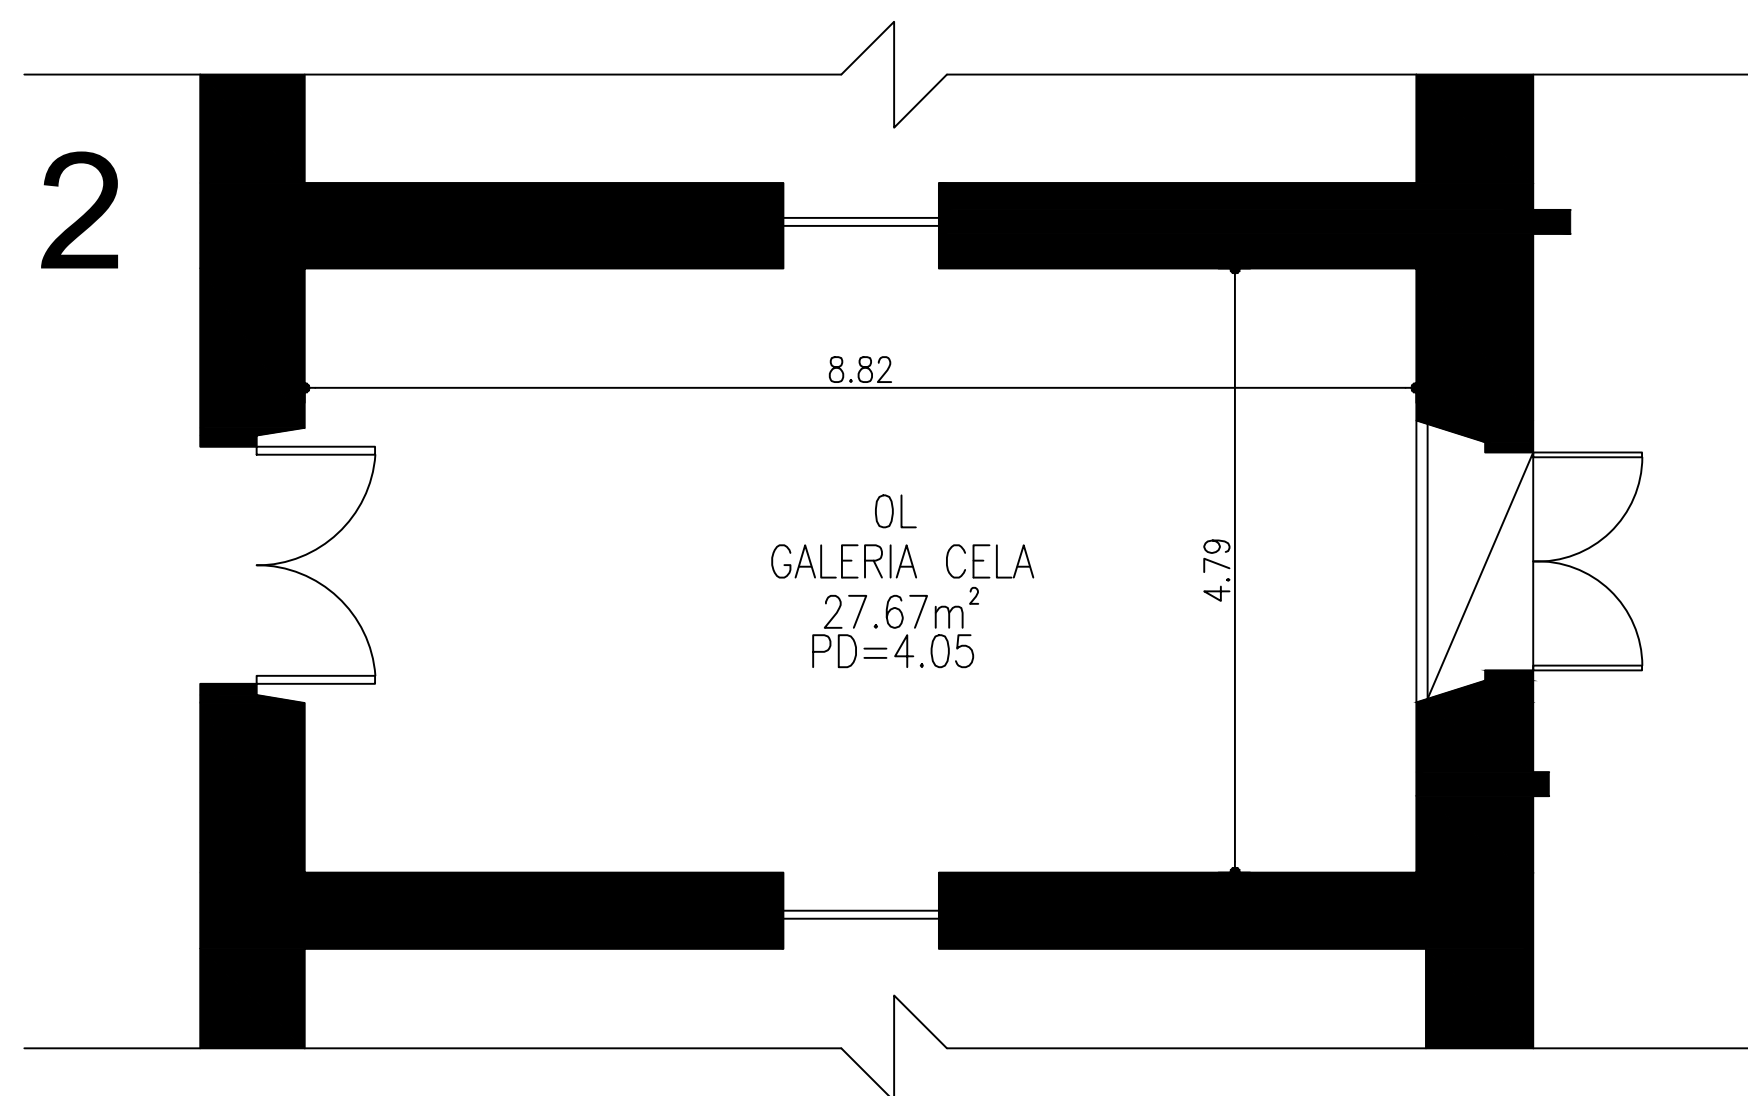

TÉRREO

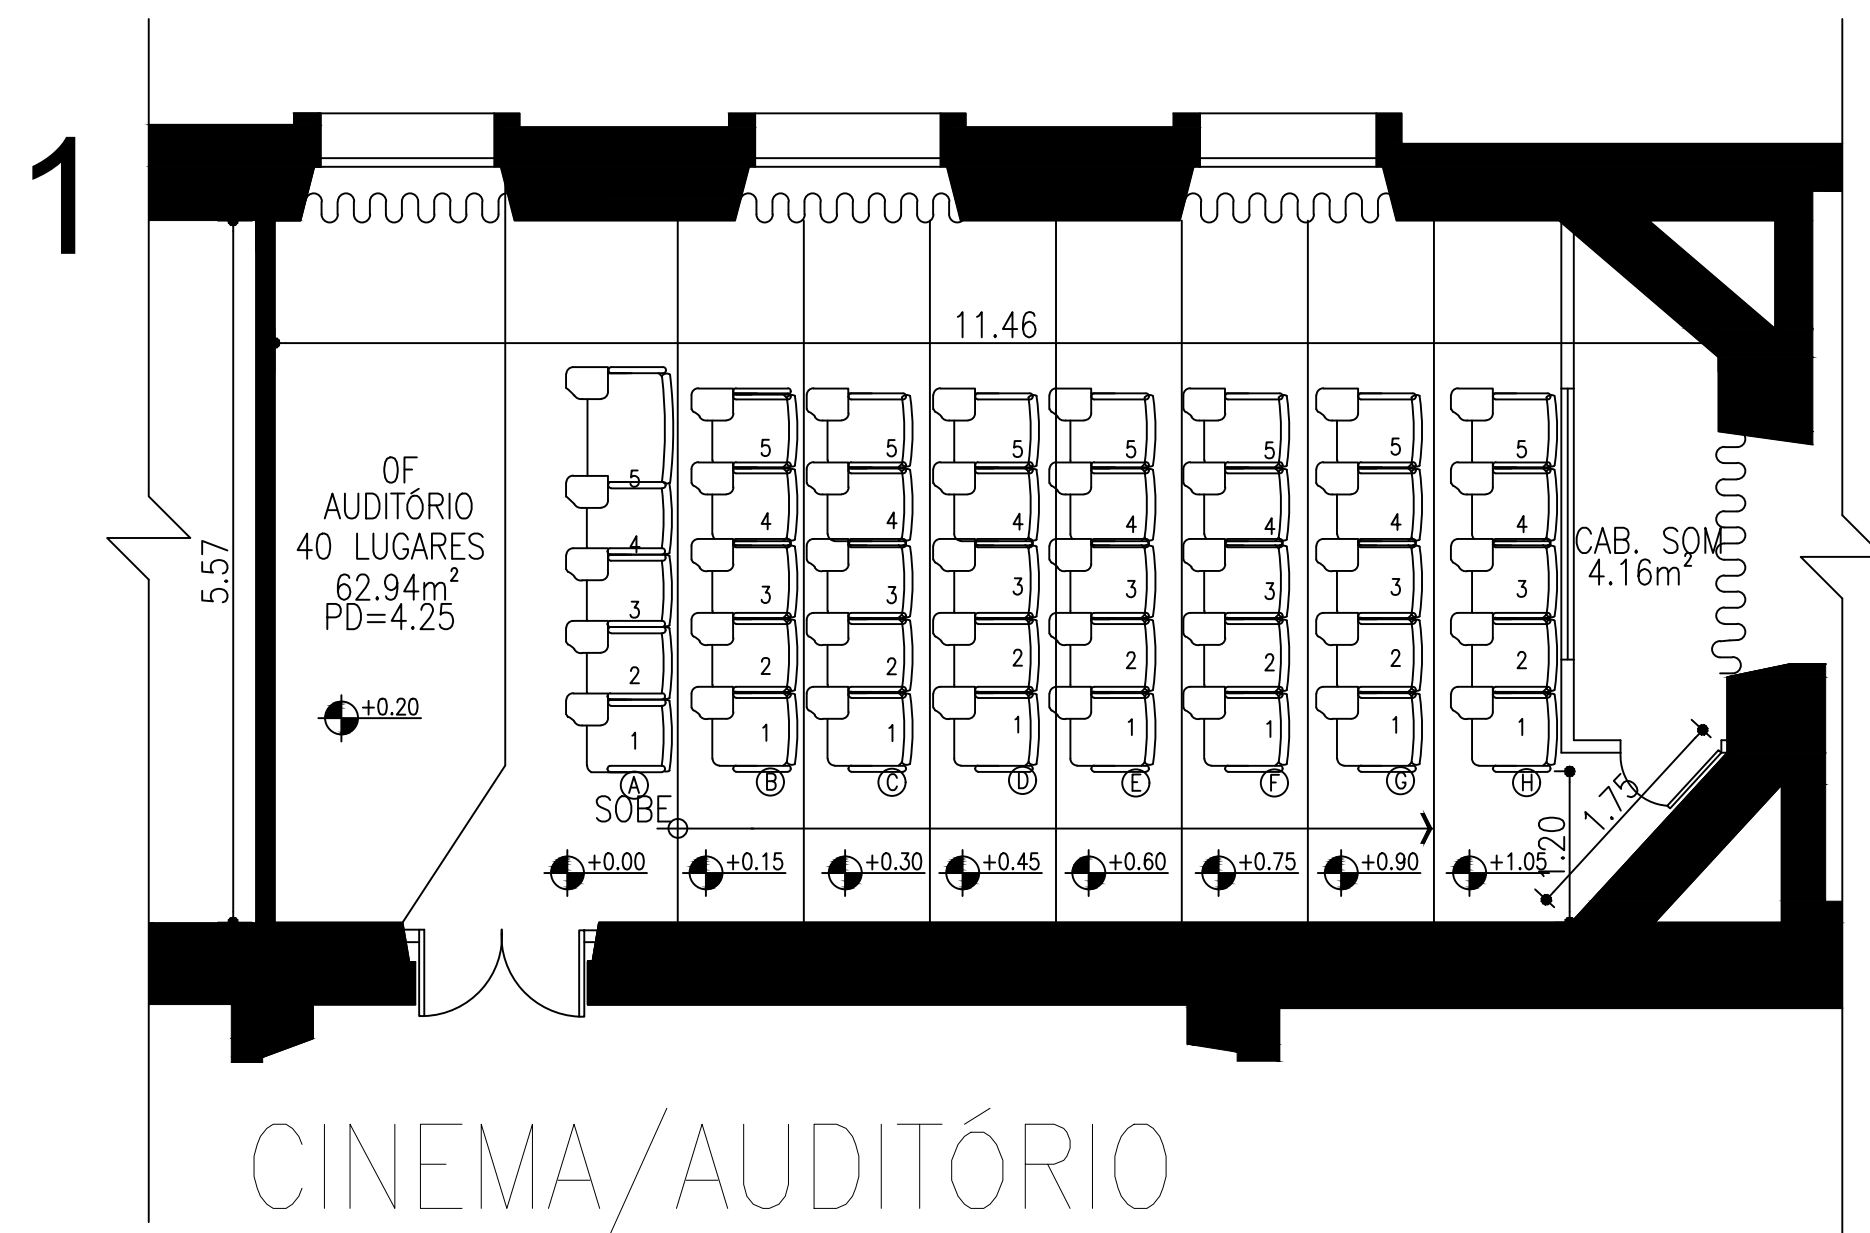

JUSTIÇA FEDERAL
Tribunal Regional Federal 2º Região

CENTRO CULTURAL JUSTIÇA FEDERAL
AVENIDA RIO BRANCO 241 CENTRO CEP: 20040-009 RIO DE JANEIRO-RJ

TÍTULO:
GALERIAS TÉRREO

SETOR RESPONSÁVEL: SETOR DE RESTAURO E INFRAESTRUTURA PREDIAL

RESP. TÉCNICOS: EDVALDO JÚNIOR - ARQUITETO

IZABELA FRAGA - ARQUITETA

ISABELLE SERRA - ESTAGUÁRIA

DESENHO: PLANTA BAIXA

ESCALA: VARIÁVEL

VERSÃO E DATA: V1 - OUT/2025

PROJETO: ARQ.
01/01